

住 民 説 明 会


# 説 明 資 料

令和3（2021）年12月12日

社会福祉法人  
京 都 杉 の 木 会


# 建物の概要 (案)

## 建物配置図

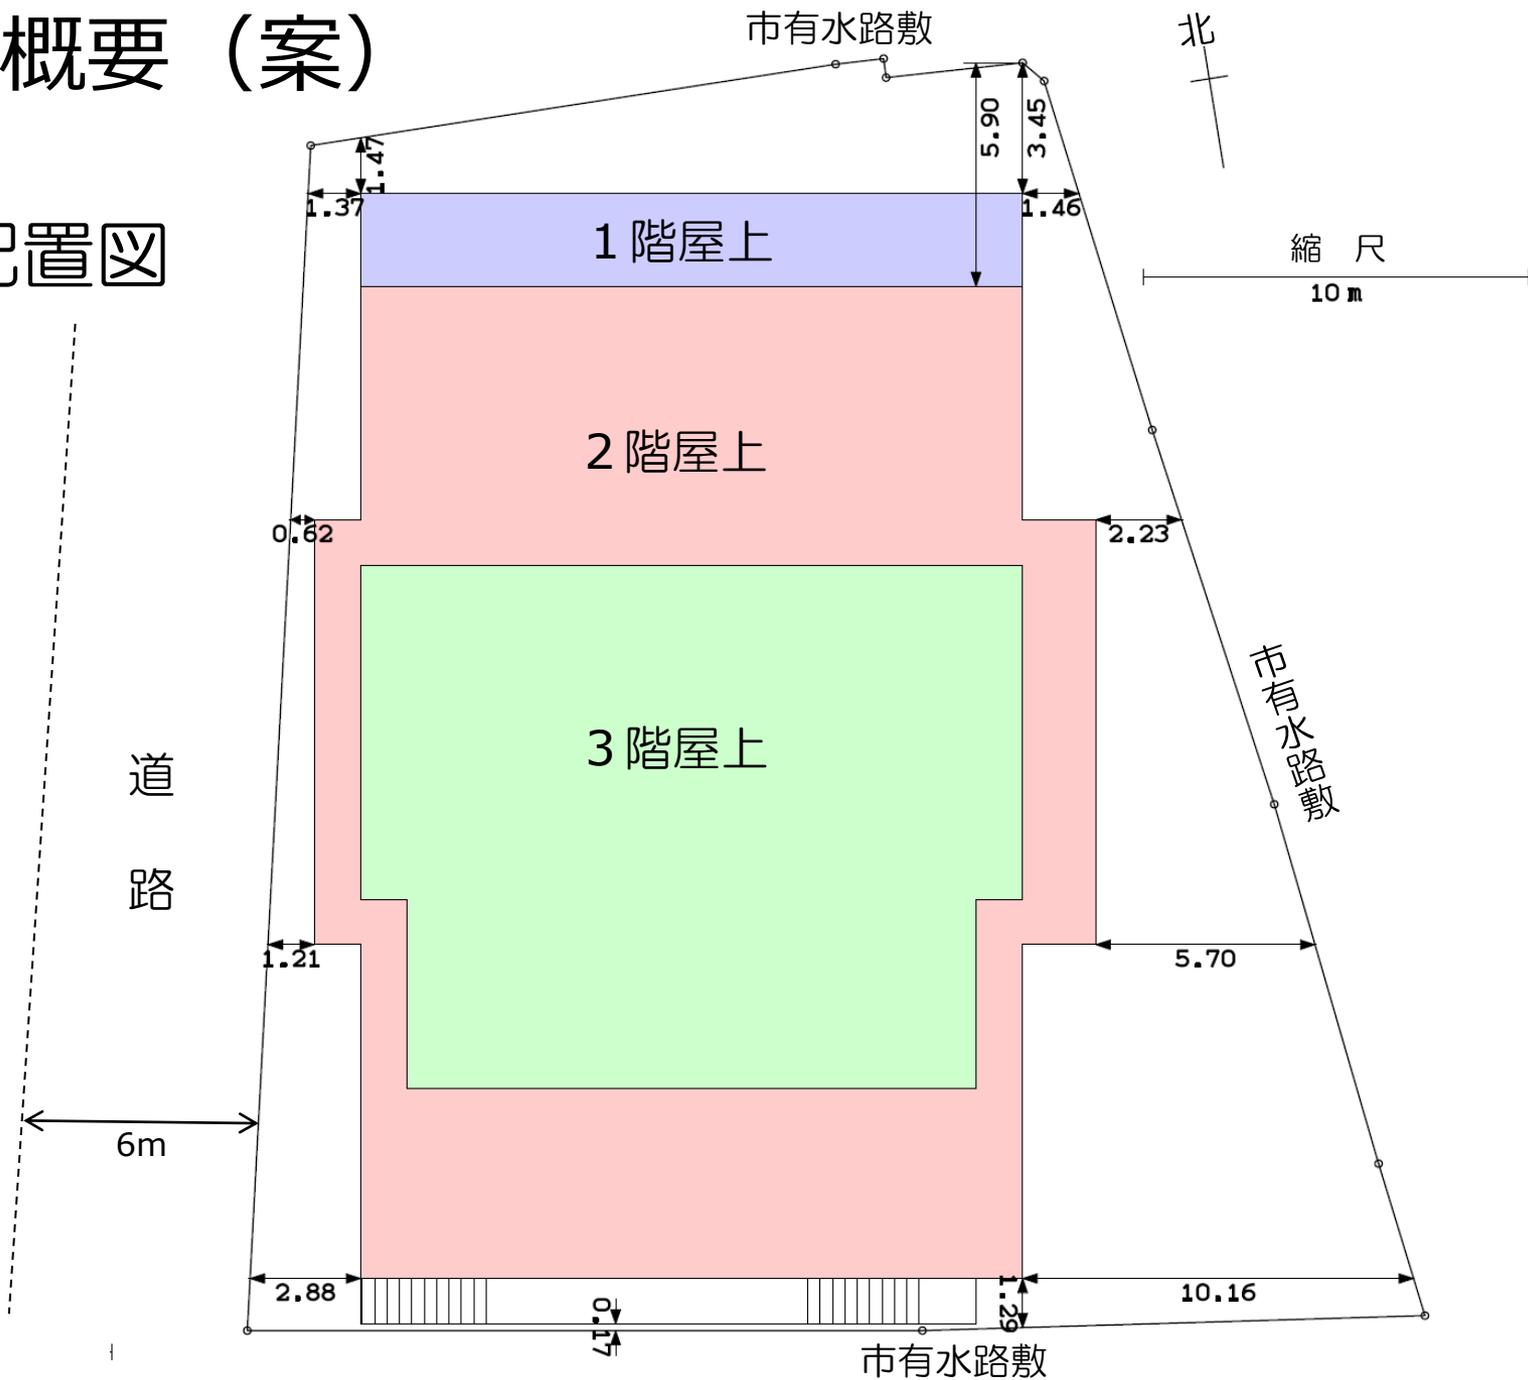

# 東側立面図


フェンスの内側

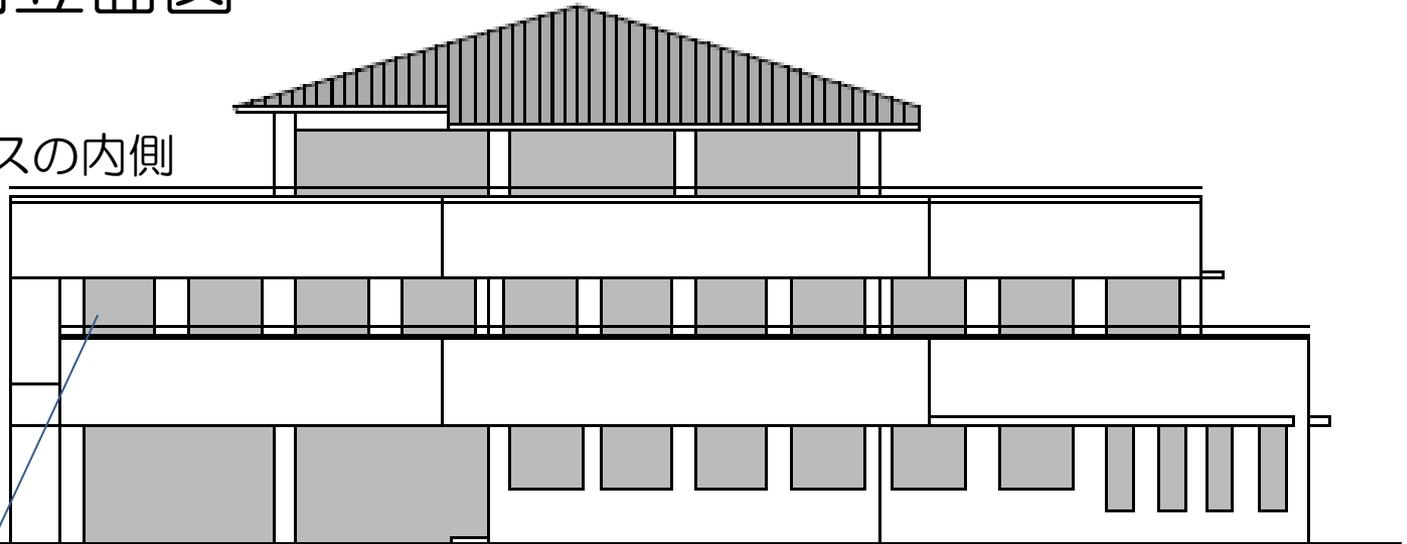

## 立面図共通事項


- ①2階以上の窓  
→すりガラス
- ②フェンス  
2.4m

フェンスの外側

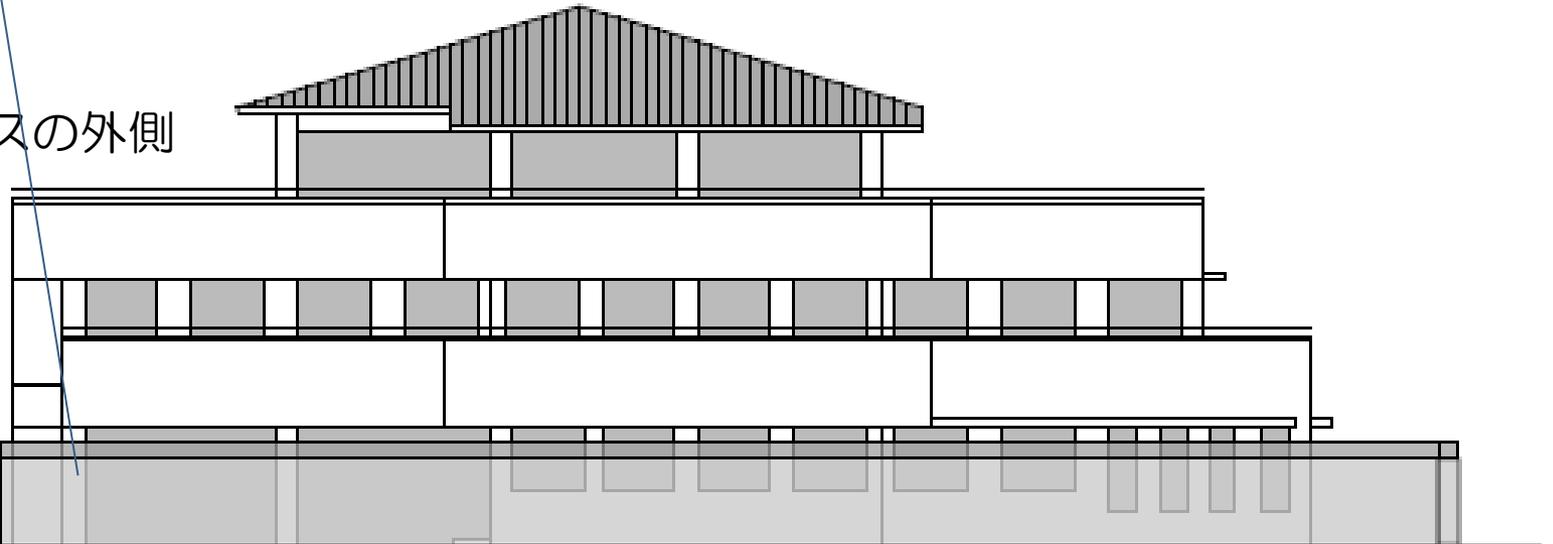


# 南側立面図

フェンスの内側

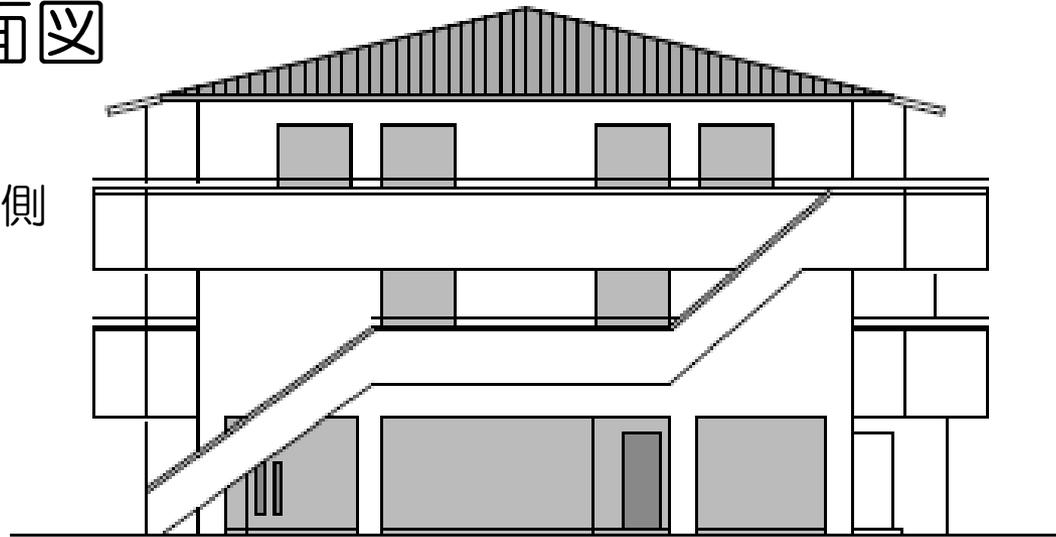


フェンスの外側

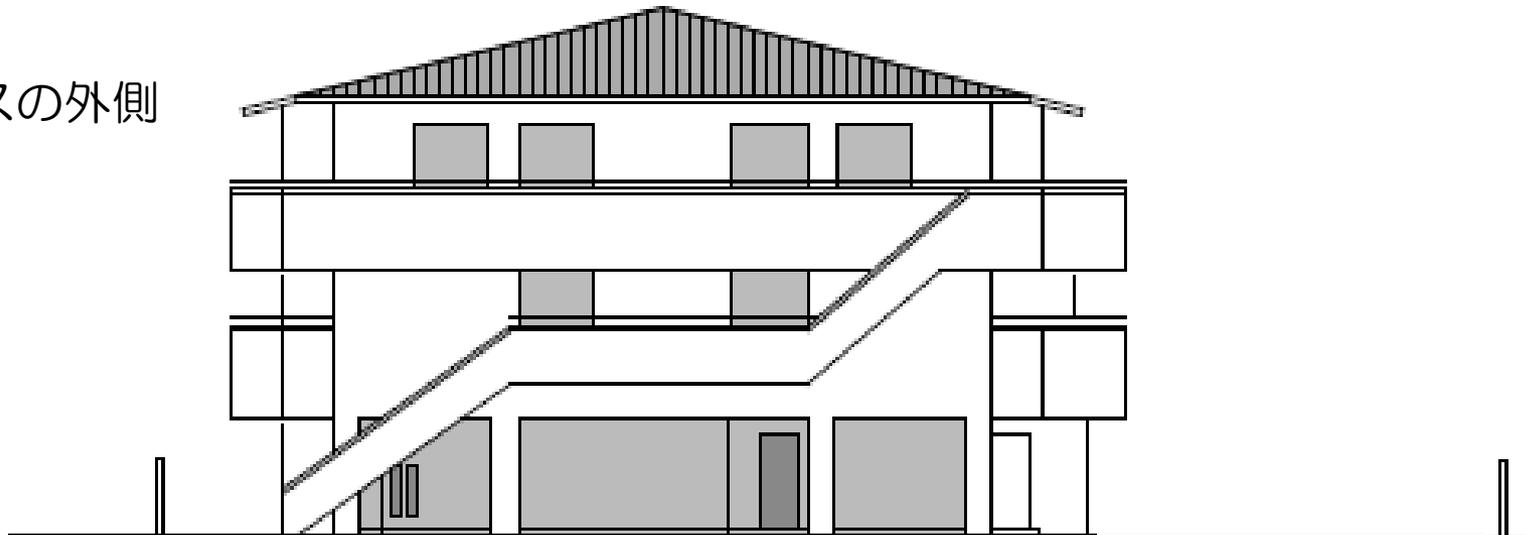


# 西側立面図

フェンスの内側

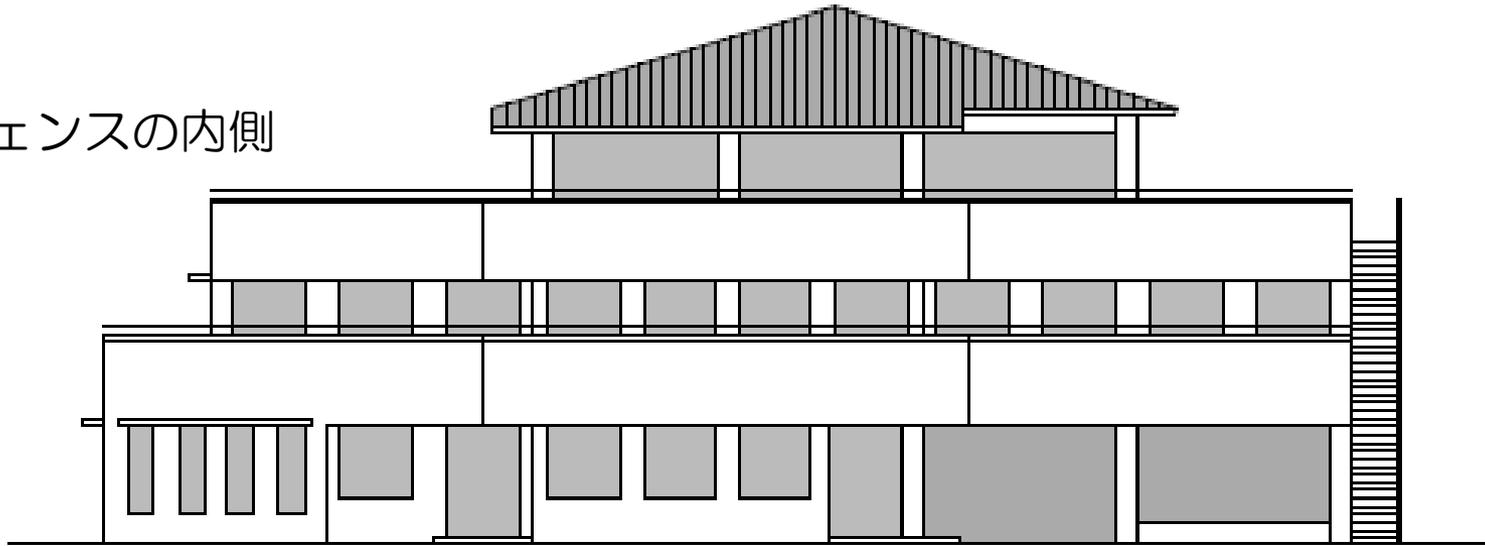


フェンスの外側

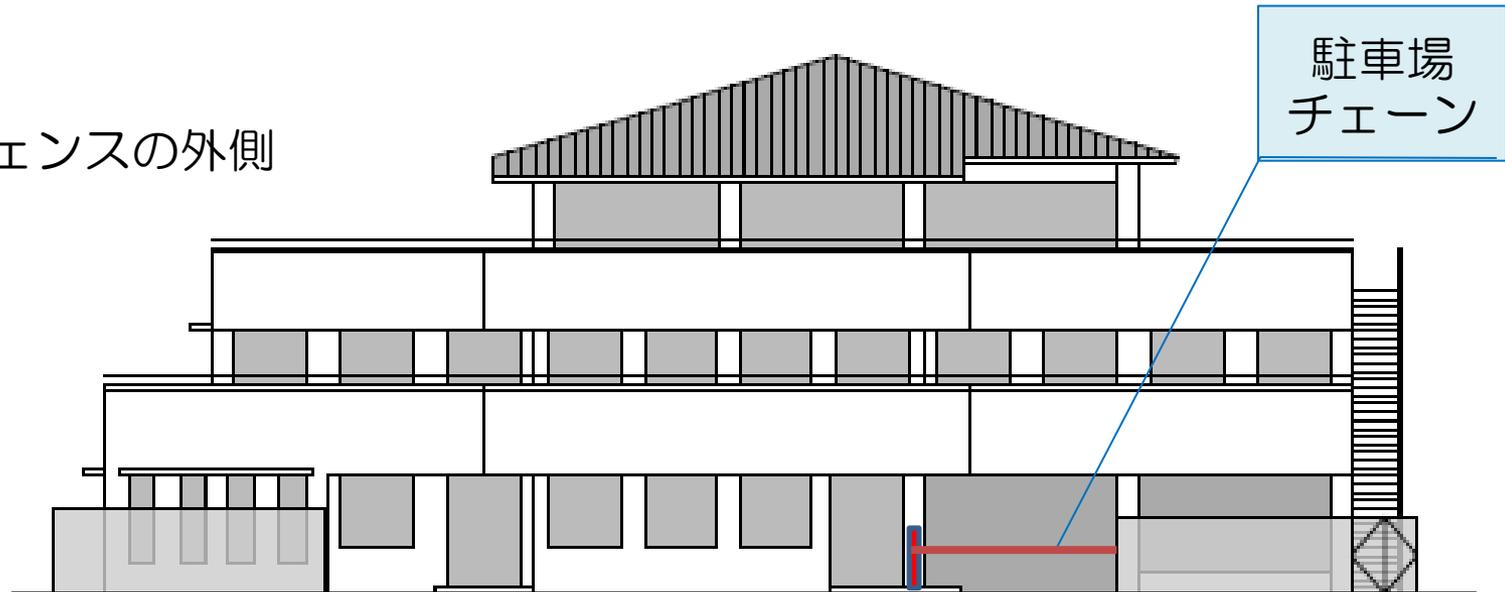


駐車場  
チェーン

# 北側立面図


フェンスの内側

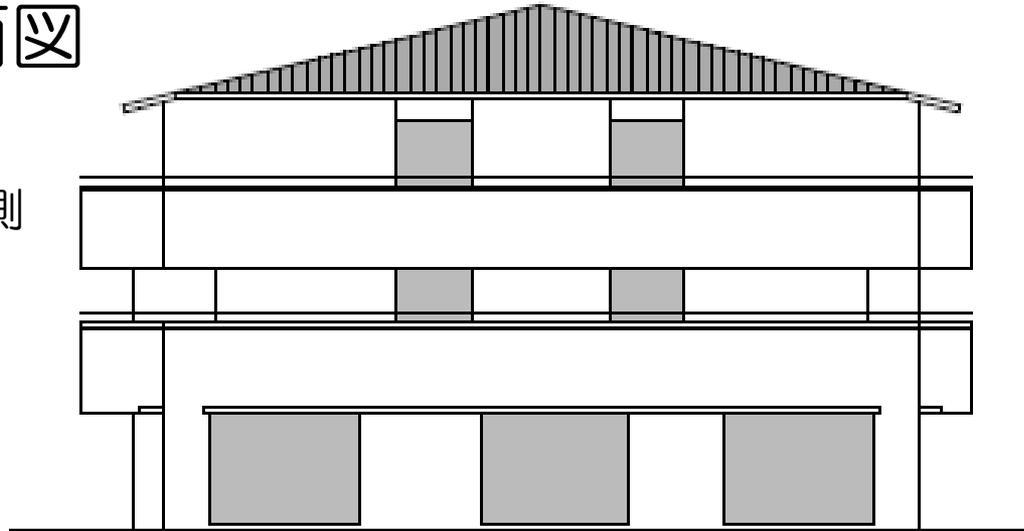

フェンスの外側

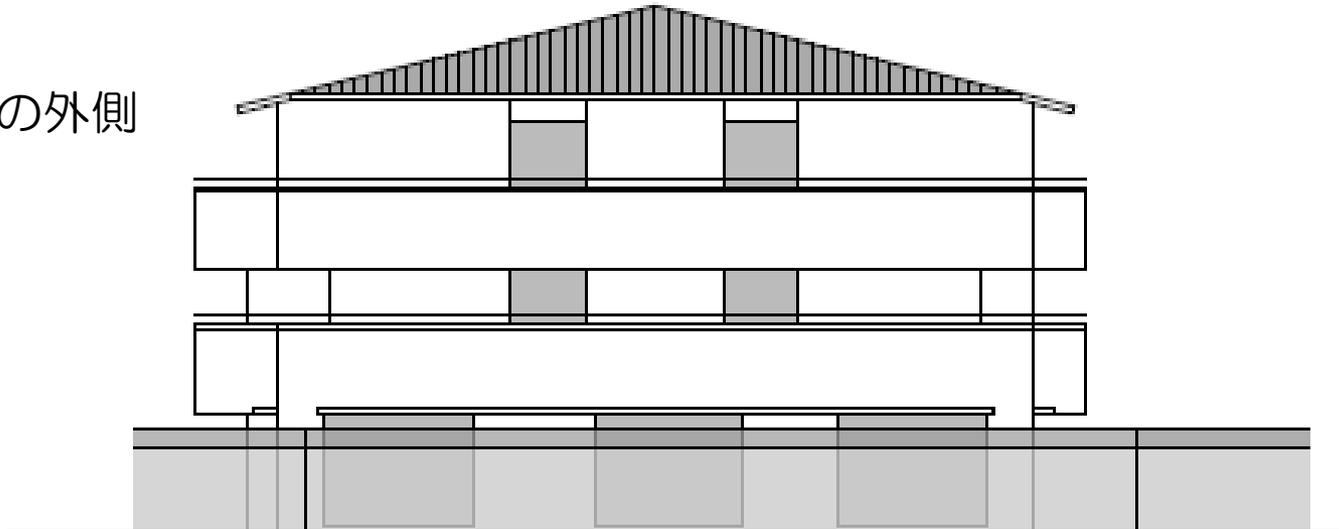

# 北西からのイメージ図

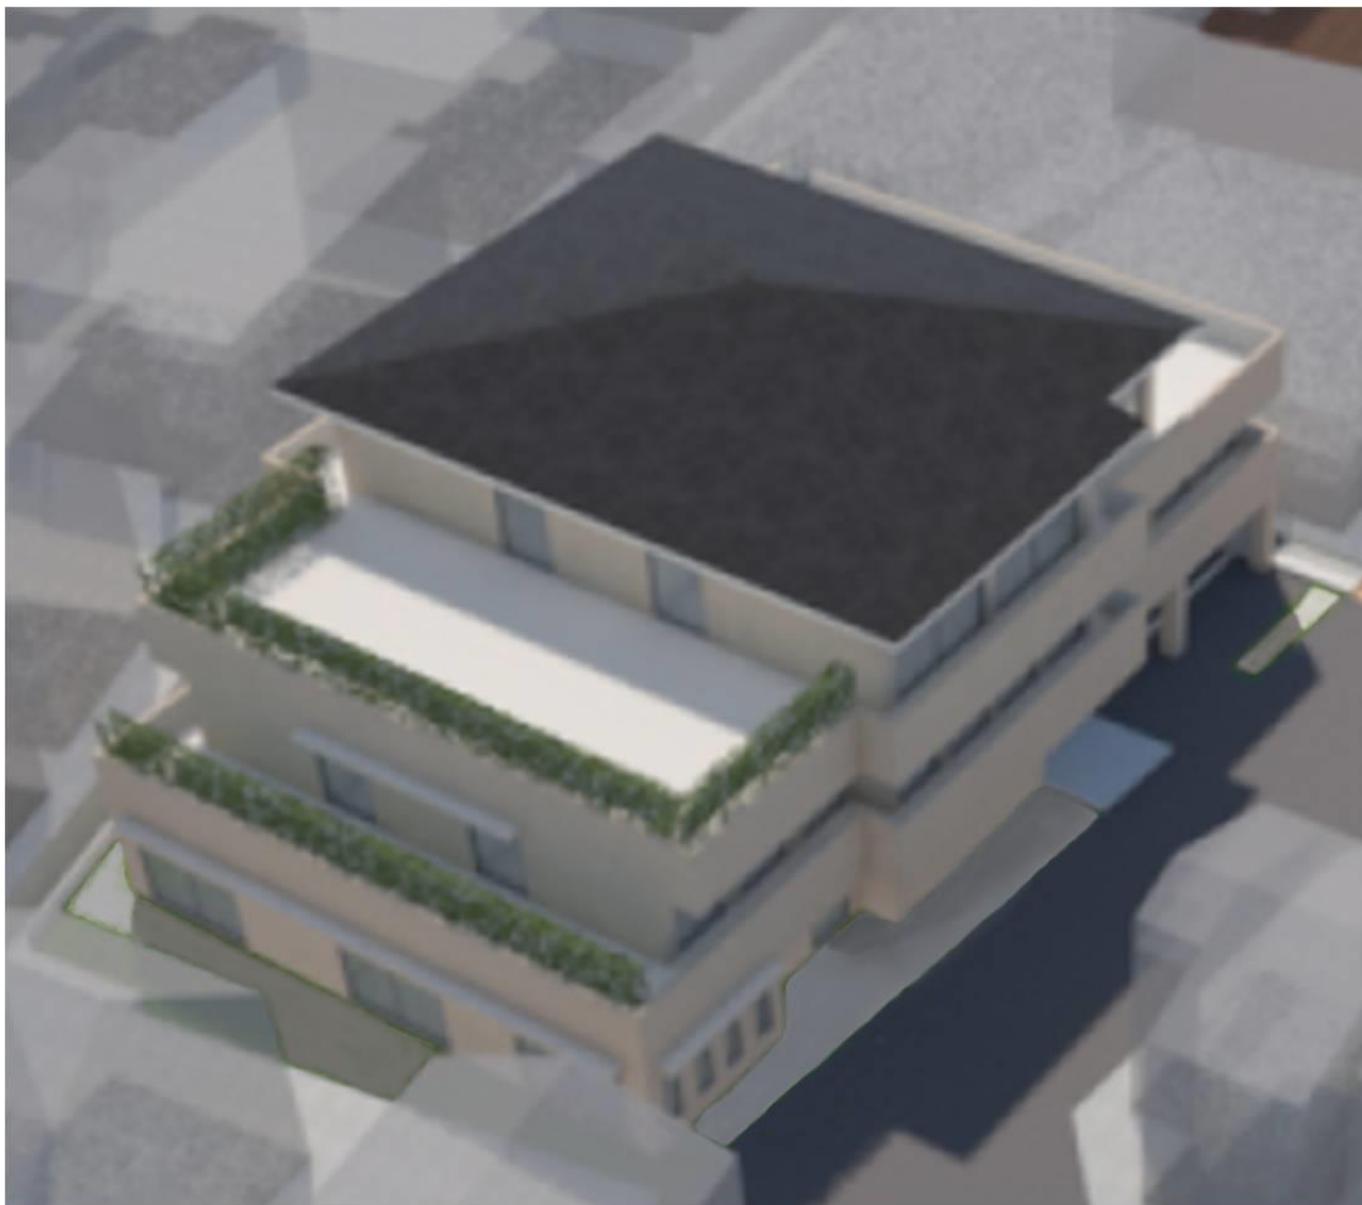


# 南東からのイメージ図



# 1階の部屋割り

床面積：317.9 m<sup>2</sup>  
 (ピロティ 149.9 m<sup>2</sup>を含まず)

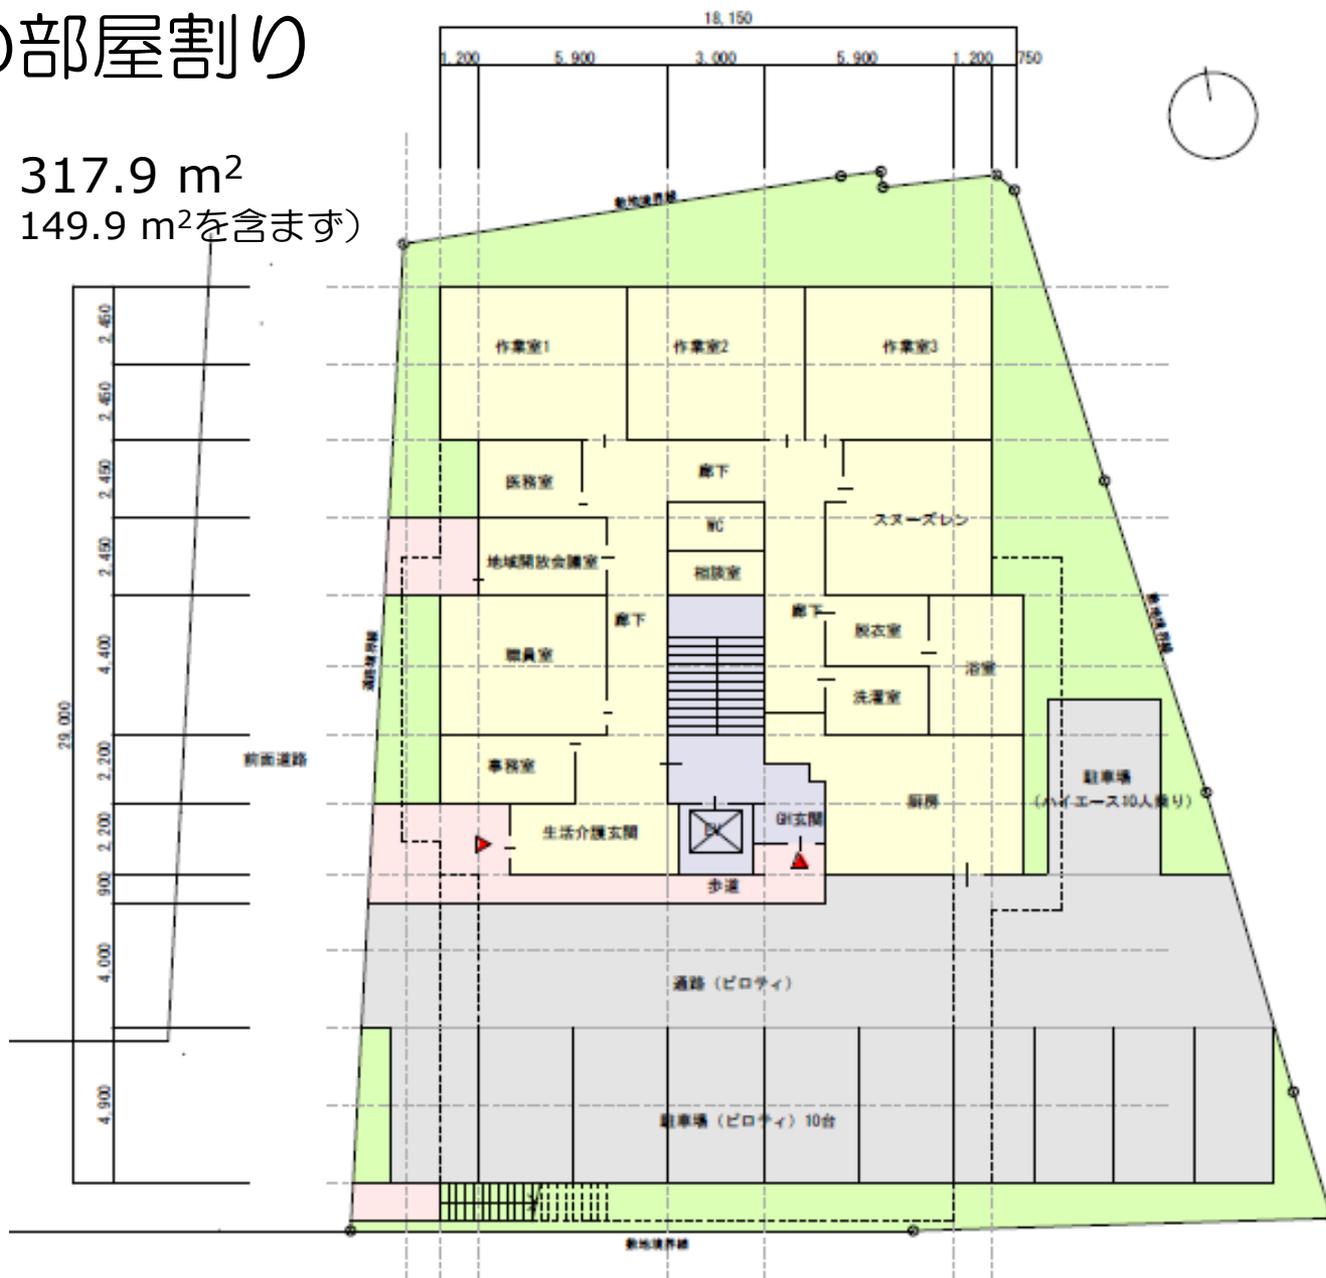


# 2階の部屋割り

床面積：403.99 m<sup>2</sup>




# 3階の部屋割り

床面積：221.45 m<sup>2</sup>

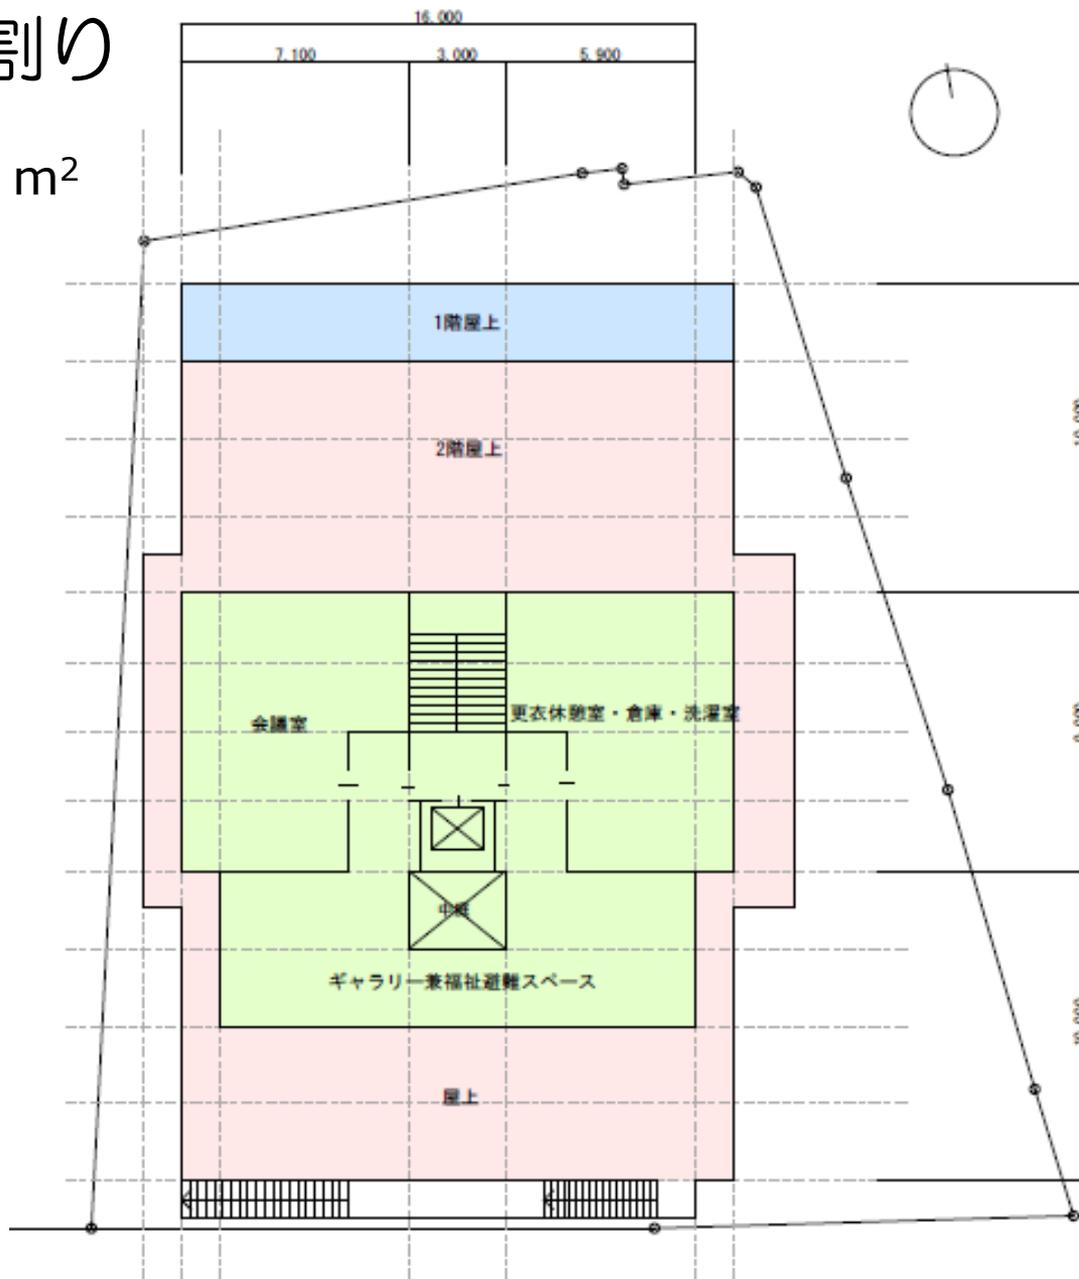

# 各事業の活動時間帯一覧

※黄色は送迎時間帯

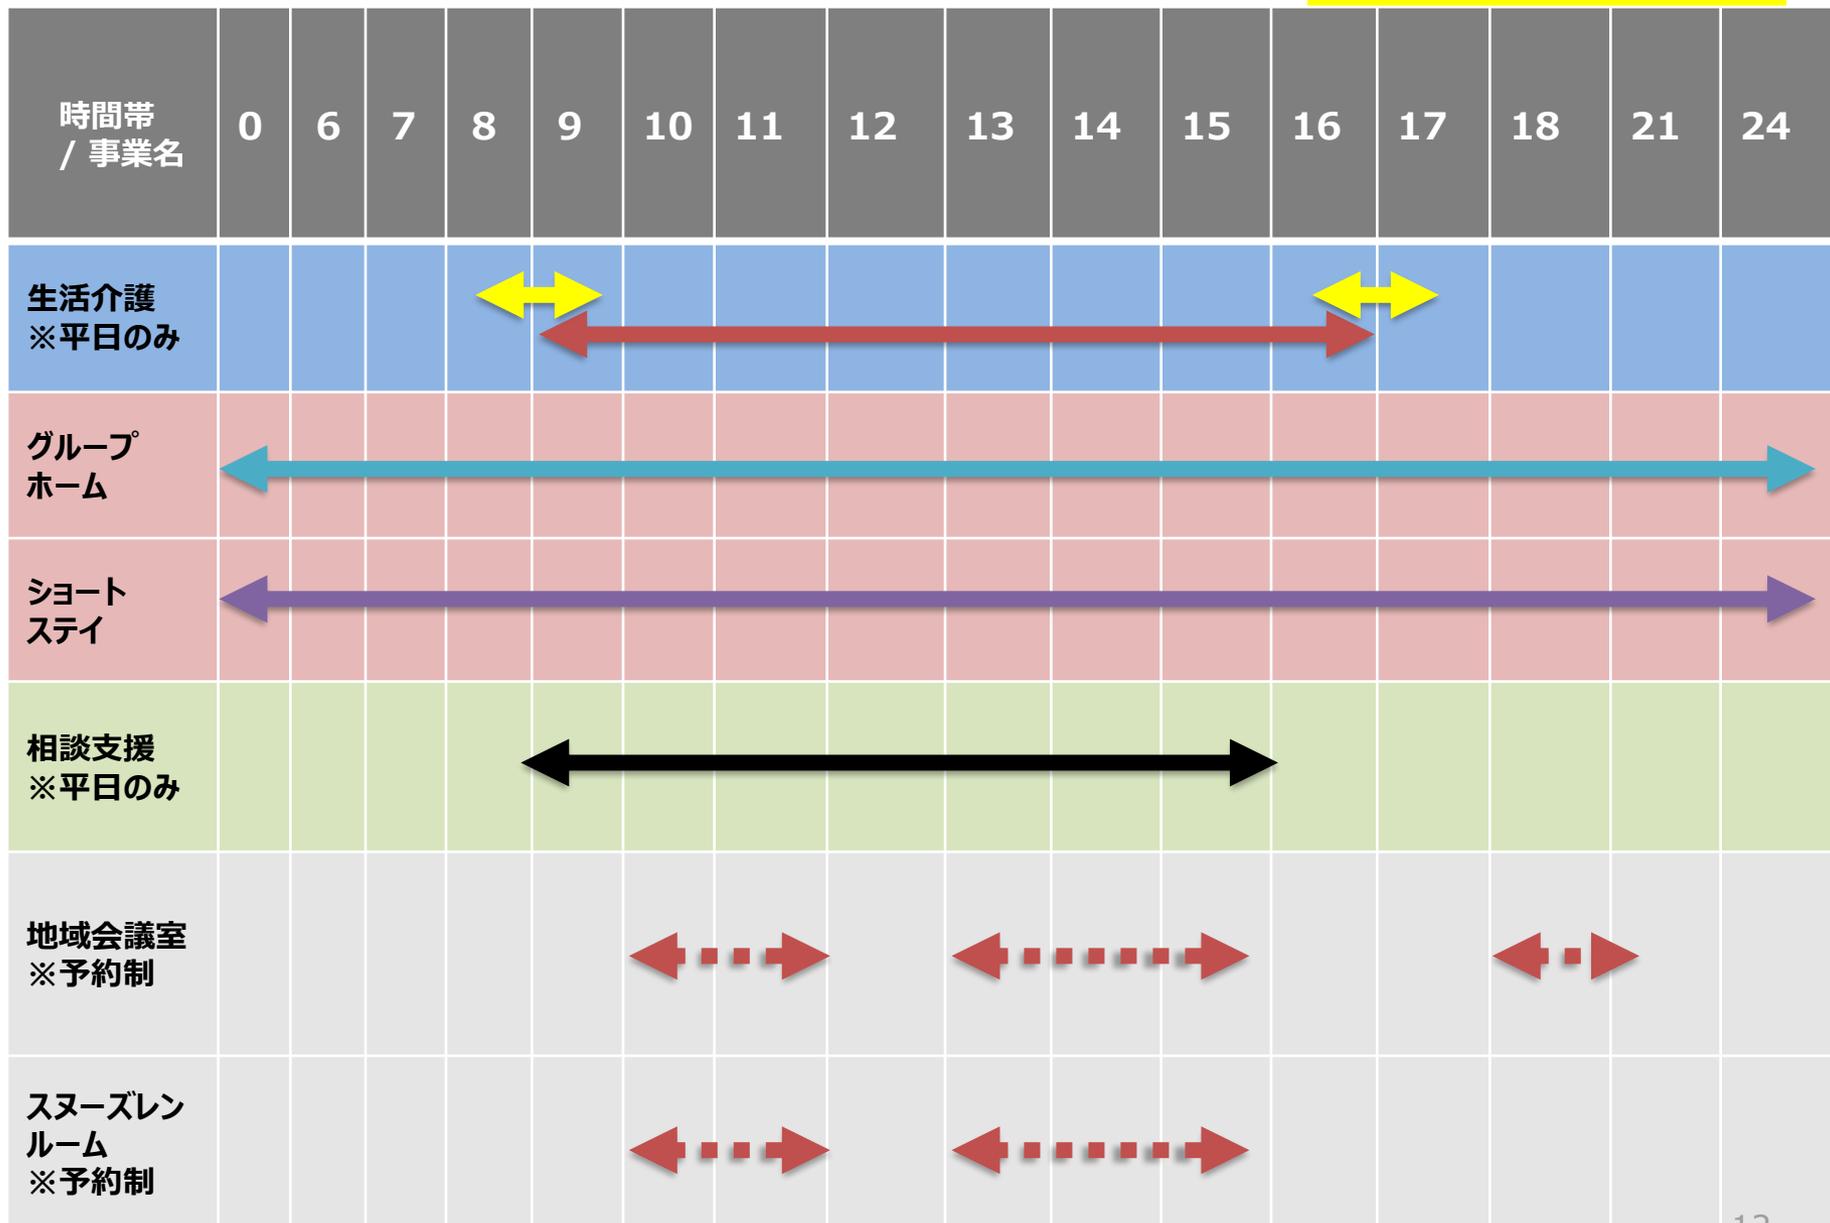

# これからの予定

